


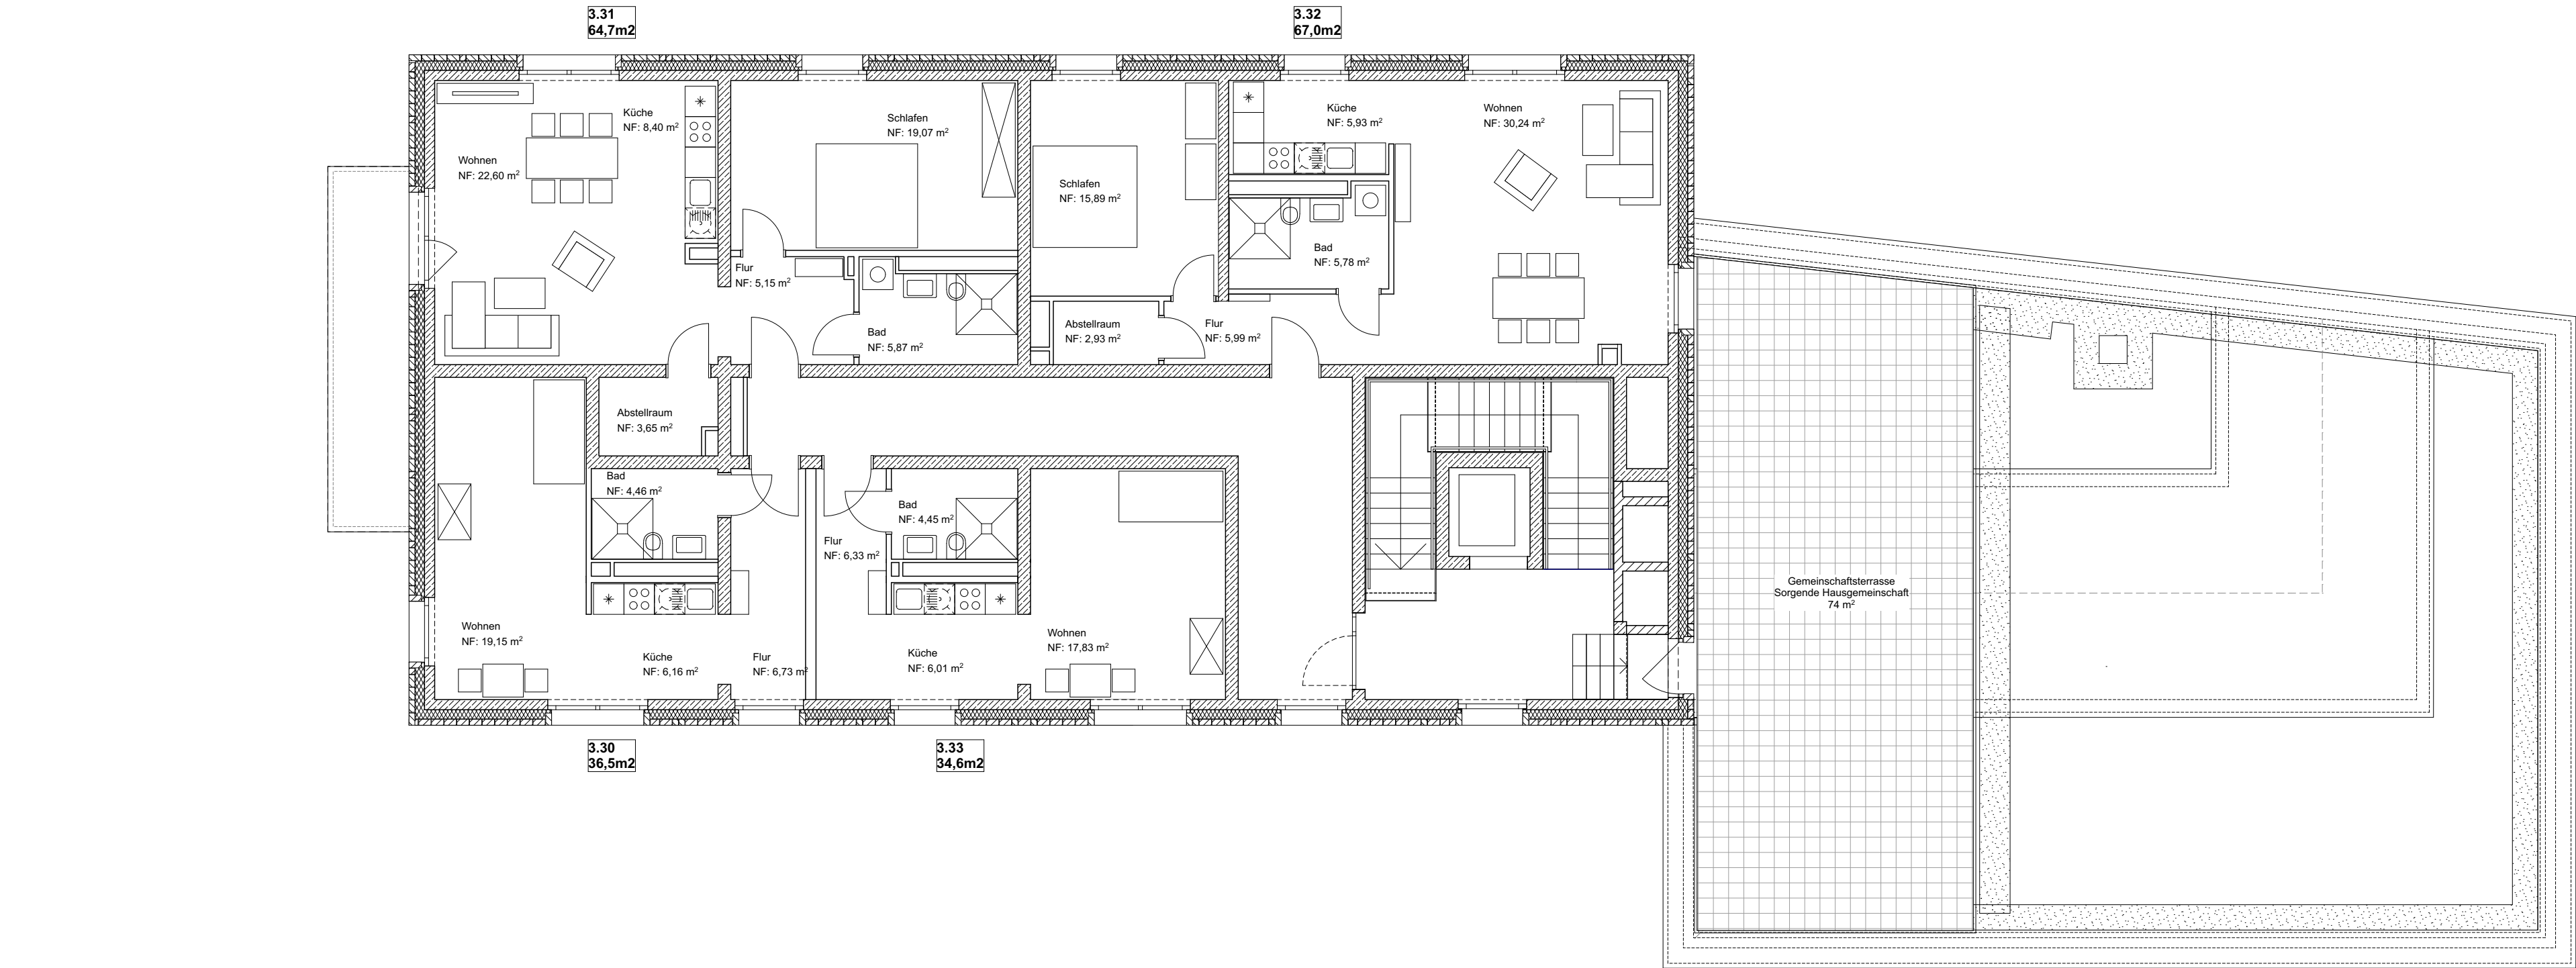

BAUVORHABEN
Neubau von drei Wohnhäusern mit Kita,
Kinder-, Familientreff und Nachbarschaftstreff,
einer sorgenden Hausgemeinschaft, Keller und Großgarage


PLANINHALT
Bauteil 3 - Sorgende Hausgemeinschaft
3. Obergeschoss

INDEX

BAUHERR
GEWOFAG Wohnen
Gustav-Heinemann-Ring 111
81739 München

ARCHITEKT
PALAIS MAI
Goethestraße 21
80336 München

LANDSCHAFTSARCHITEKT
Iohrer.hochrein
Bauerstraße 8
80796 München

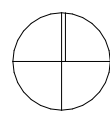

MASSSTAB	1:100	GEZ.	FF
DATUM	29.01.24	BLATT	DIN A2